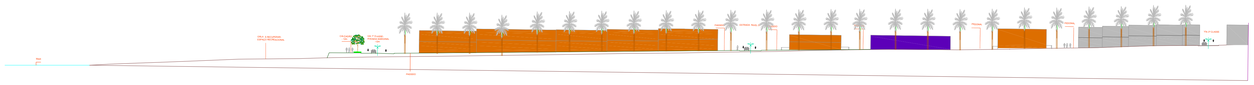

CORTE A
Esc:1/500

CORTE B
Esc:1/500

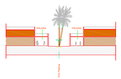

CORTE C
RUA PEDONAL
Esc: 1/500

CORTE D
Esc:1/500

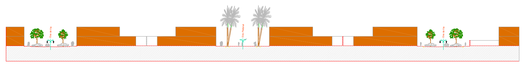

CORTE E
Esc:1/500

Limite do PD
EDIFÍCIOS EXISTENTES
GALERIA
CENTRO CULTURAL
POLIVALENTE

Rev	EMISSÃO / ALTERAÇÃO	DES.	VER	APR	DATA

CÂMARA MUNICIPAL DO TARRAFAL

CDD ENGENHARIA

Projecto: PD – CHÃO BOM LITORAL

Dim. / Data: Santiago/Cabo Verde

Coordenador Projectista: Arq Maurício Jander

Colaboração: Arq Maurício Jander, Arq Susana Cabral

Responsável: Arq a Paragnita Pereira Fernandes

Data: Julho/07

Especialidade: URBANISMO

Fase: ESTUDO PRÉVIO

Planta de PERFIS
Desenho 03

Data: 24/Julho/07

Escala: 1/500

Nome do ficheiro: 340707_FS_ST_022_URB_3.2_EP

Revisão: -000-