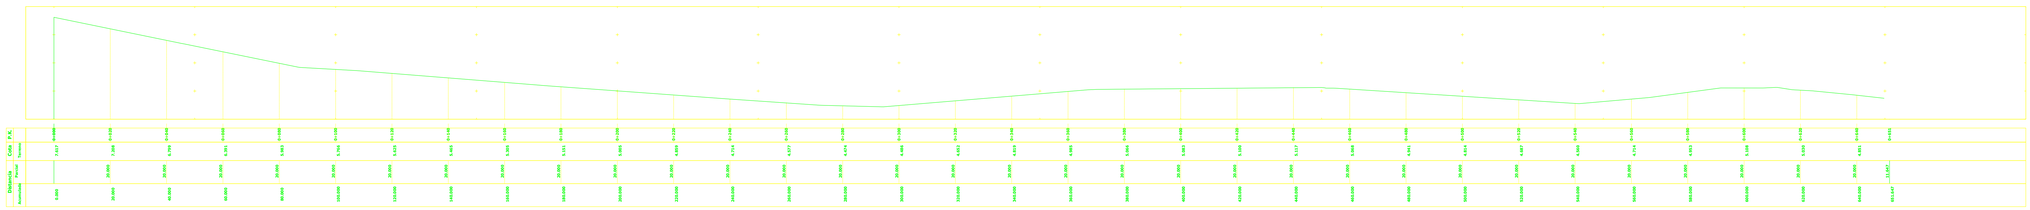

CORTE G
Esc:1/500

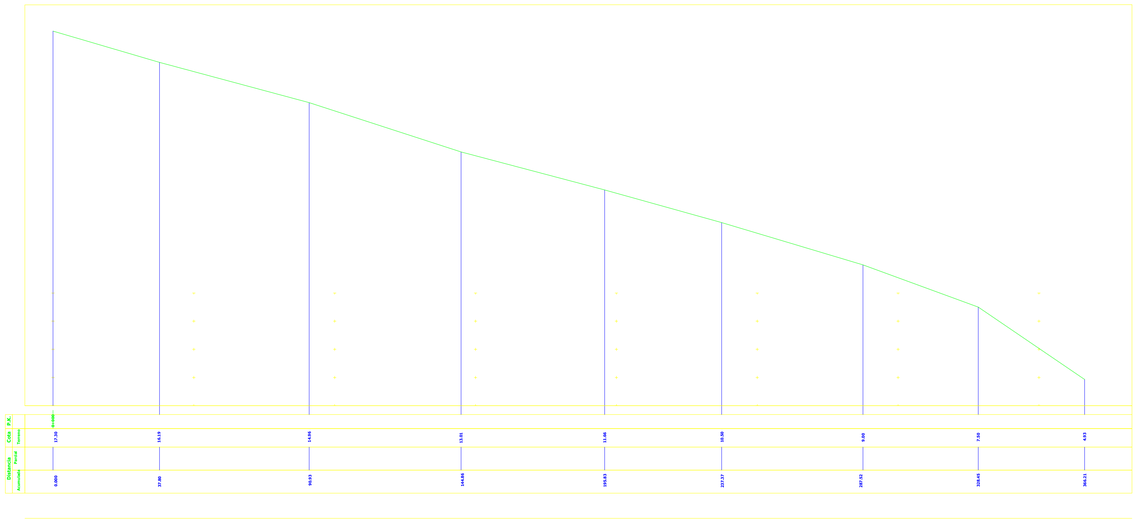

CORTE F
Esc:1/500

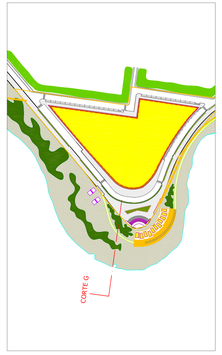

Limite do PO

Rev.	EMISSÃO / ALTERAÇÃO	DES.	VER.	APR.	DATA

Cliente: CÂMARA MUNICIPAL DO TARRAFAL

IDD ENGENHARIA

Projecto: PO – CHÃO DOM LITORAL

Dia / Fase: Janeiro/Cota Verde

Arquitectura: Arq Vitorino Jandre / Arq Olinda Tavares

Especialidade Projectista: Arq Vitorino Jandre / Arq Olinda Tavares

Aprovação: Arq a Piedade / Francisca Duarte

Julho/07

Nº Processo / Contratação / Identificação: URBANISMO

Fase: ESTUDO PRÉVIO

Desenho: 240707_PS_ST_022_URB_4.2_EP

Título: PERFIS DAS ESTRADAS
Desenho 04

Data: 24/Julho/07

Escala: FIT

Número do Desenho: 240707_PS_ST_022_URB_4.2_EP

Revisão: -000-