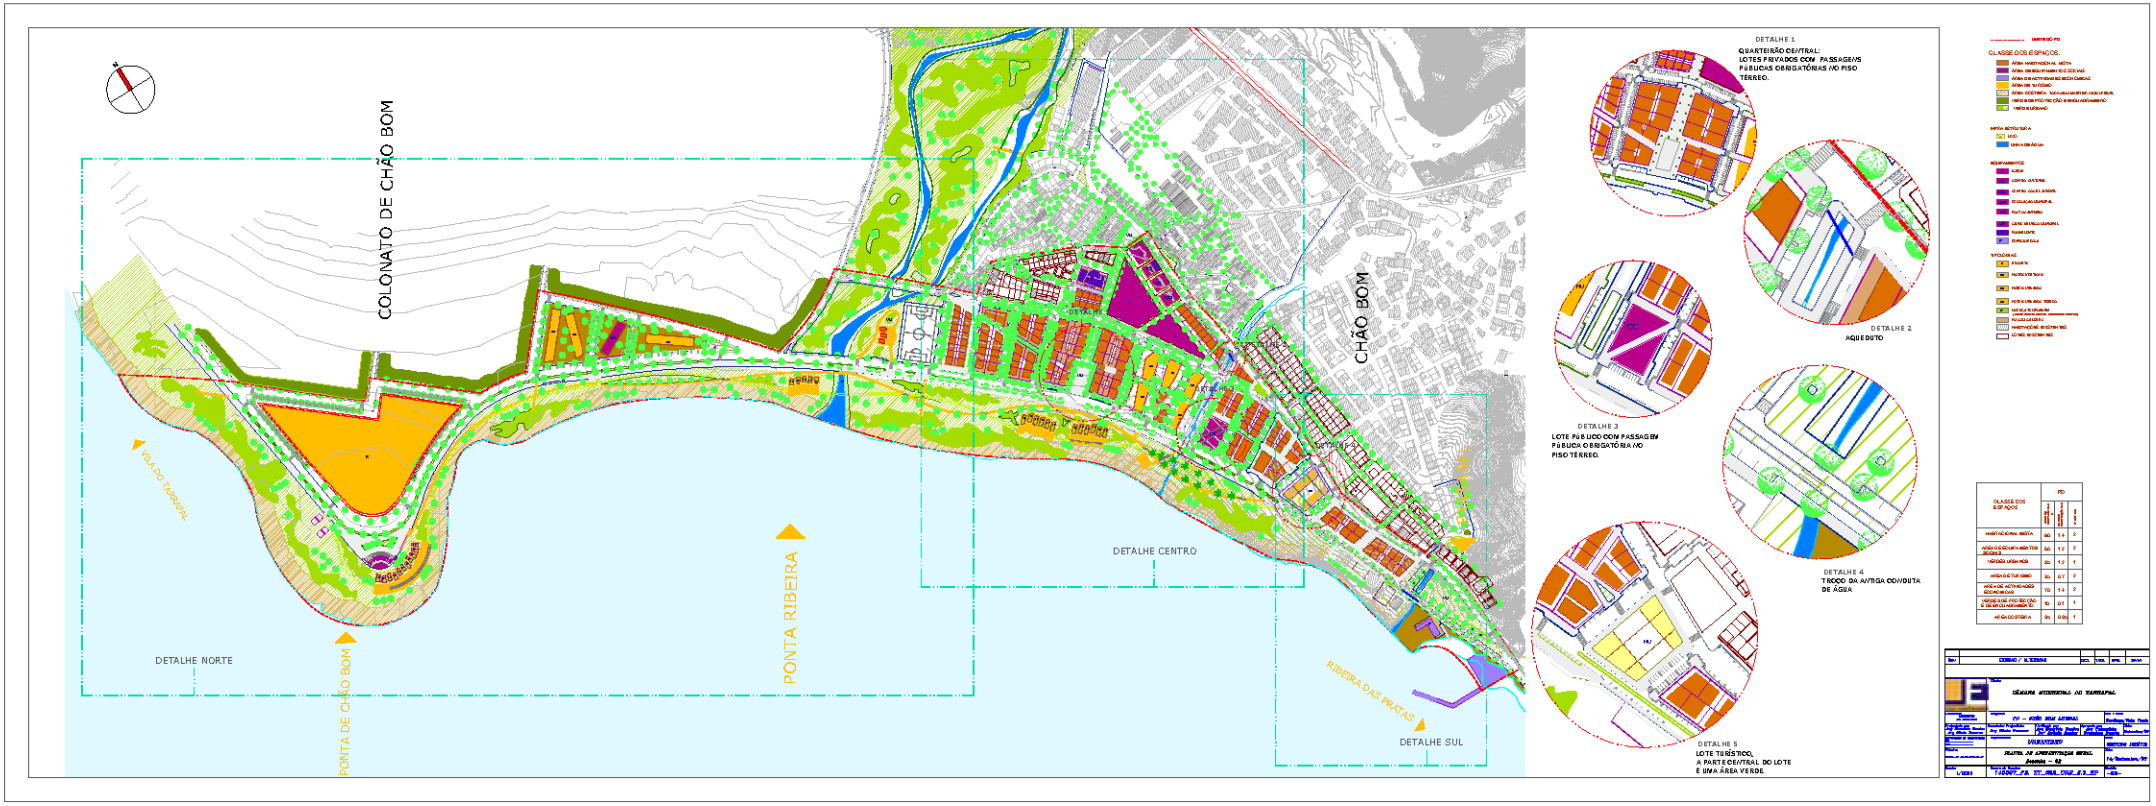
COLONATO DE CHÃO BOM
CHÃO BOM
PONTA DE CHÃO BOM
PONTA RIBEIRA
RIBEIRA DAS PRAIAS
DETALHE NORTE
DETALHE CENTRO
DETALHE SUL
DETALHE 1
QUARTEIRÃO CENTRAL:
LOTES PRIVADOS COM PASSAGENS PÚBLICAS OBRIGATÓRIAS AO PISO TÉRREO.
DETALHE 2
AQUEDUTO
DETALHE 3
LOTE PÚBLICO COM PASSAGEM PÚBLICA OBRIGATÓRIA AO PISO TÉRREO.
DETALHE 4
TROÇO DA ANTIGA CONDUTA DE ÁGUA
DETALHE 5
LOTE TURÍSTICO,
A PARTE CENTRAL DO LOTE É UMA ÁREA VERDE.
CLASSE DOS ESPAÇOS
PDM